


## PHỤ LỤC II

### MẪU BẢN VẼ ĐỀ NGHỊ CẤP PHÉP TẠM THỜI SỬ DỤNG MỘT PHẦN VỈA HÈ/LÒNG ĐƯỜNG

#### 1. Đối với hè phố.

(Địa chỉ: đoạn từ trước nhà số ... đến nhà số ..... đường ..... hoặc từ đường ..... đến đường ....., phường.....)


**ĐƯỜNG** .....; hiện trạng lòng đường/hè phố có kết cấu mặt đường: bê tông nhựa/ bê tông xi măng,...., vỉa hè: lát gạch terazzo/ bê tông xi măng/...)

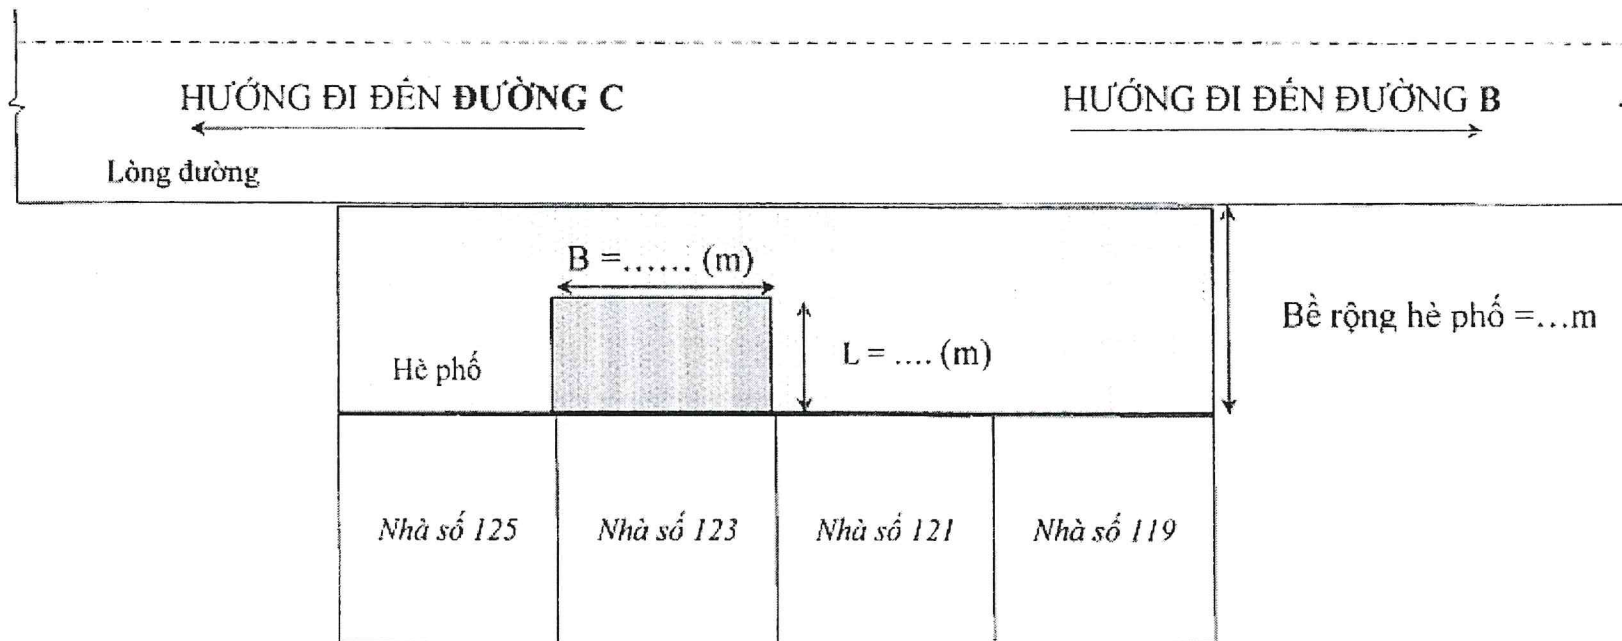


## 2. Đối với lòng đường.

(Địa chỉ: đoạn từ trước nhà số ... đến nhà số ..... đường ..... hoặc từ đường ..... đến đường ....., phường.....)

**ĐƯỜNG** .....; hiện trạng lòng đường/hè phố có kết cấu mặt đường: bê tông nhựa/ bê tông xi măng,...., vỉa hè: lát gạch terazzo/ bê tông xi măng/...)

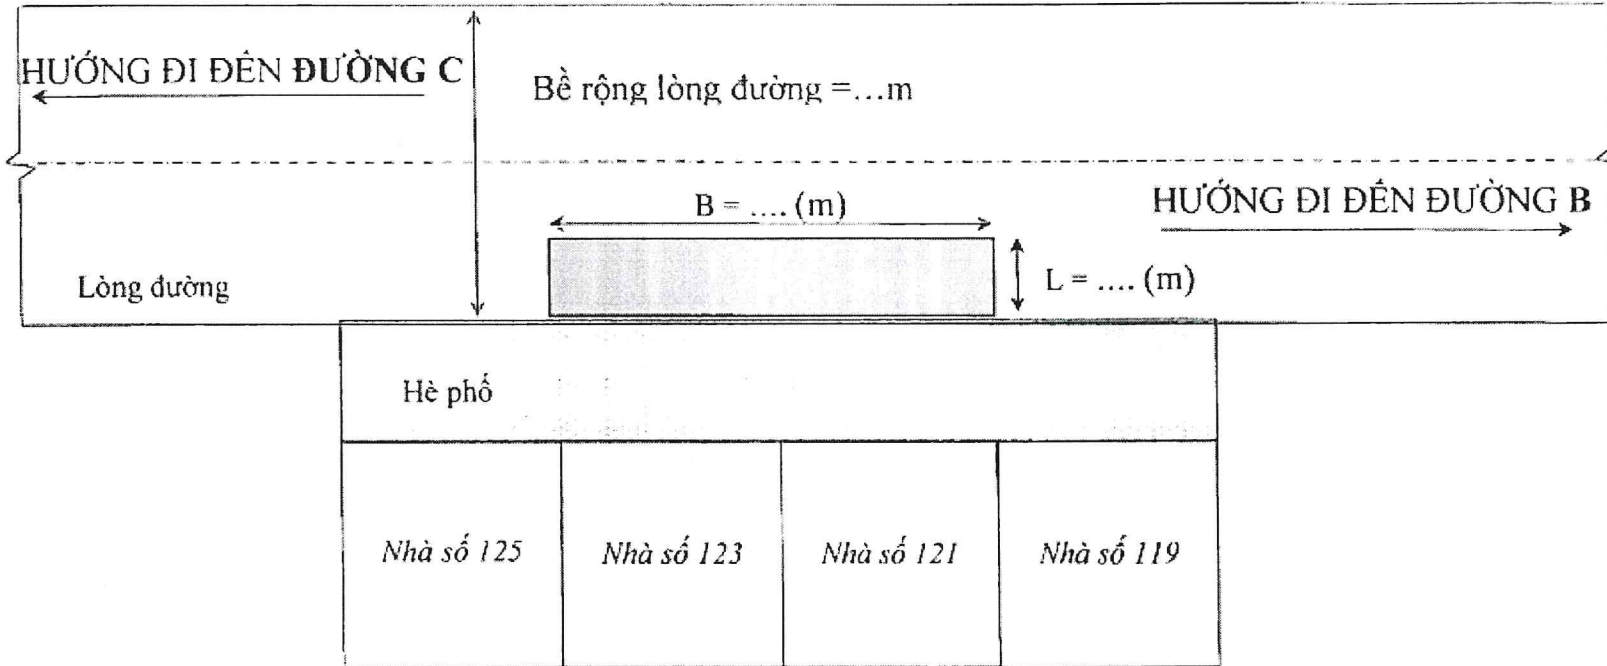

### GHI CHÚ :

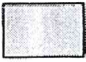-  Vị trí đề nghị cấp phép sử dụng : lòng đường/hè phố

Diện tích :  $L(m) \times B(m) = S(m^2)$

- Bản vẽ trình bày phải thuyết minh rõ bề rộng vỉa hè và lòng đường hiện hữu tại phạm vi đề nghị cấp phép; hiện trạng biển báo giao thông trên tuyến đường đề nghị cấp phép; tổ chức giao thông (số chiều lưu thông, số làn đường của mỗi chiều lưu thông).