


**QUY HOẠCH CHI TIẾT XÂY DỰNG TỶ LỆ 1/500 KHU DÂN CƯ HAI BÊN TUYẾN ĐƯỜNG DẪN PHÍA
 BẮC VÀ NAM CẦU AN ĐÔNG, THÀNH PHỐ PHAN RANG - THÁP CHÀM, TỈNH NINH THUAN**
BẢN ĐỒ QUY HOẠCH HỆ THỐNG CÁC TRỤC ĐƯỜNG GIAO THÔNG
(SAU KHI ĐIỀU CHỈNH COTE QUY HOẠCH GIAO THÔNG)


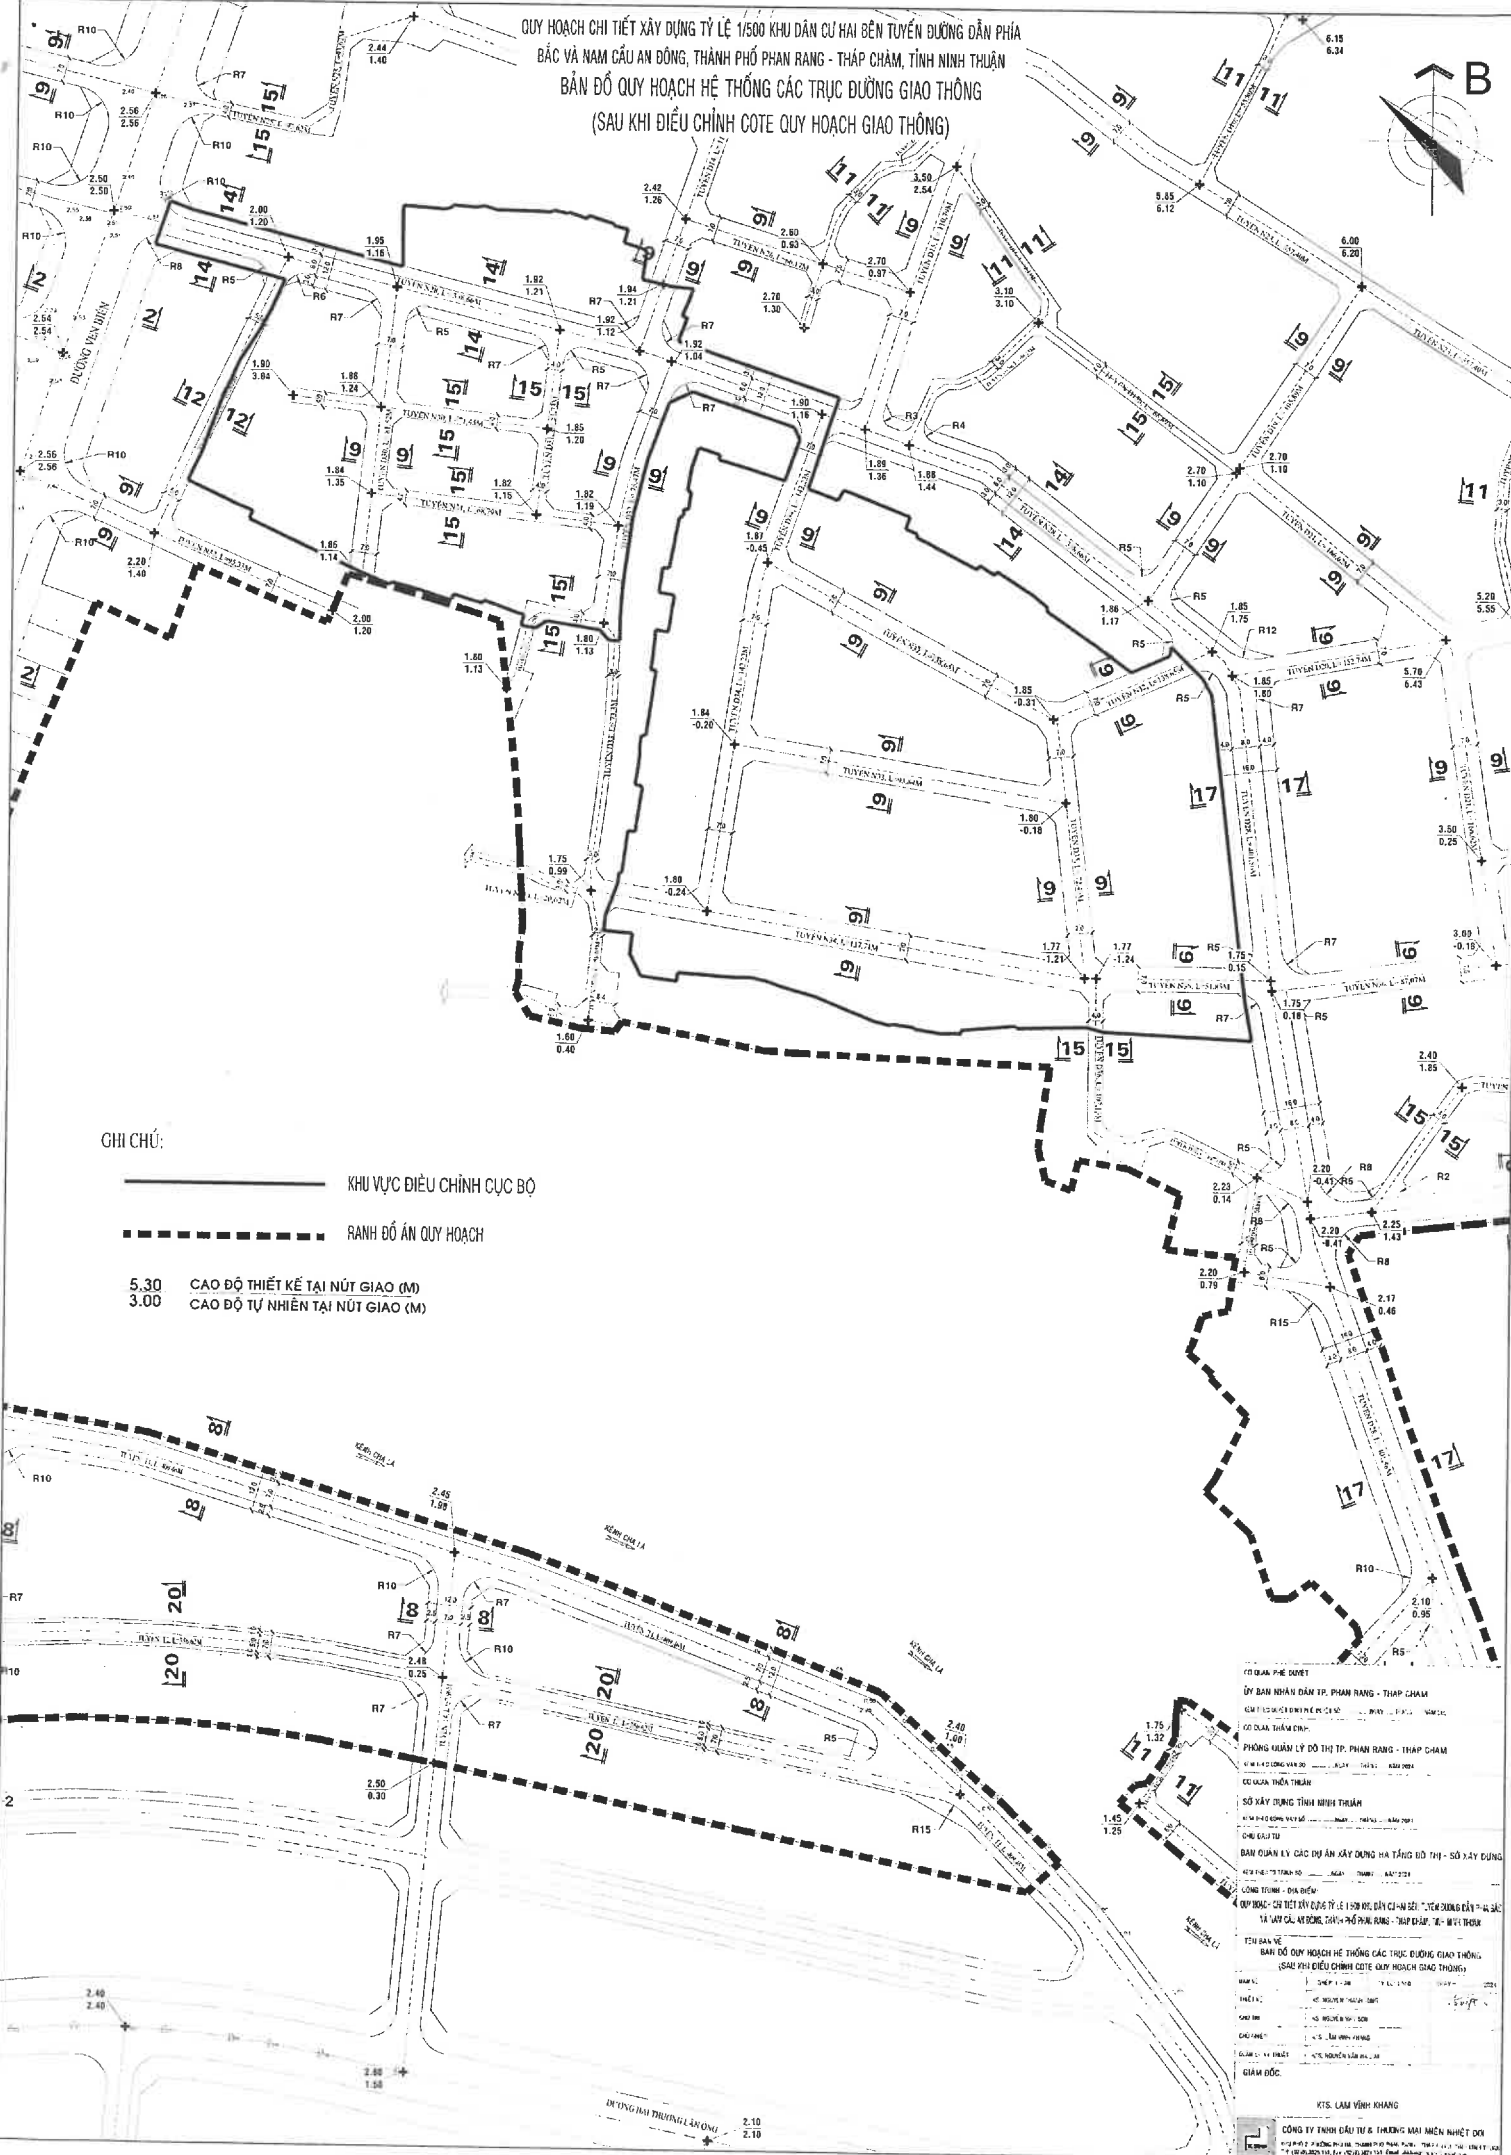


CHỈ CHÚ:

- KHU VỰC ĐIỀU CHỈNH CỤC BỘ
- RANH ĐỒ ÁN QUY HOẠCH
- 5.30 CAO ĐỘ THIẾT KẾ TẠI NÚT GIAO (M)
- 3.00 CAO ĐỘ TỰ NHIÊN TẠI NÚT GIAO (M)

 TÊN BẢN VẼ
 BẢN ĐỒ QUY HOẠCH HỆ THỐNG CÁC TRỤC ĐƯỜNG GIAO THÔNG
 (SAU KHI ĐIỀU CHỈNH COTE QUY HOẠCH GIAO THÔNG)
 KTS: LÂM VĂN KHANG
 KTS: LÂM VĂN KHANG

QUY HOẠCH CHI TIẾT XÂY DỰNG TỶ LỆ 1/500 KHU DÂN CƯ HAI BÊN TUYẾN ĐƯỜNG DẪN PHÍA
BẢN ĐỒ QUY HOẠCH HỆ THỐNG CÁC TRỤC ĐƯỜNG GIAO THÔNG
(TRƯỚC KHI ĐIỀU CHỈNH COTE QUY HOẠCH GIAO THÔNG)

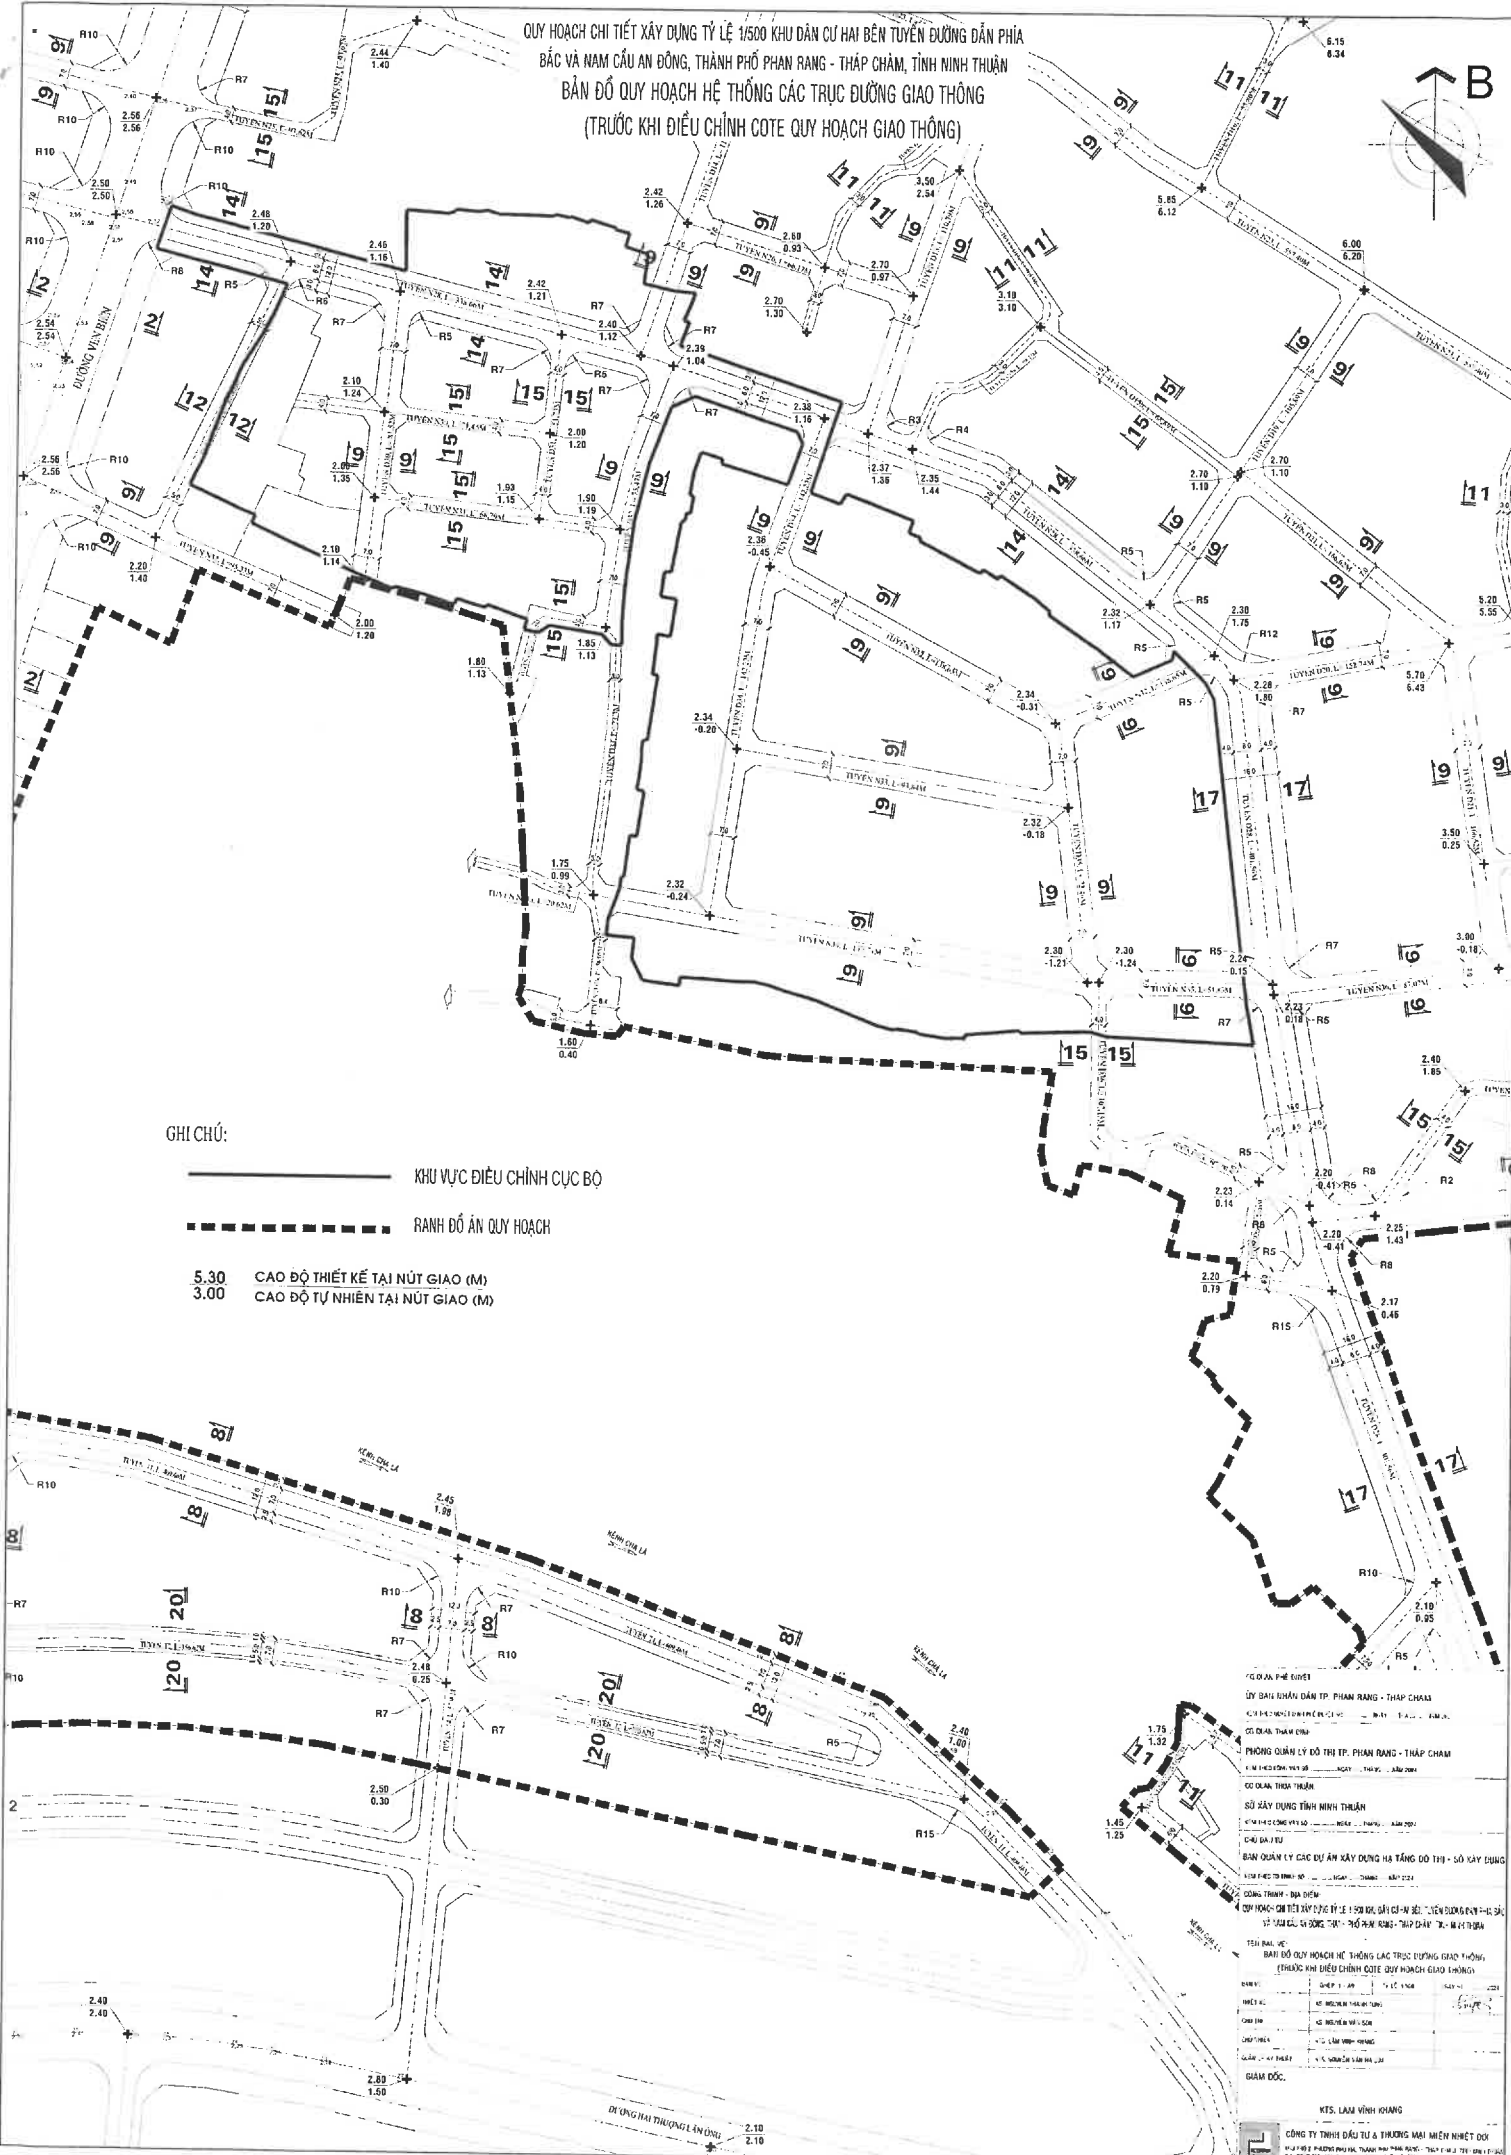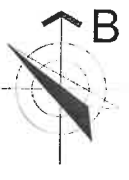

GHI CHÚ:

- KHU VỰC ĐIỀU CHỈNH CỤC BỘ
- BÀN ĐỒ ÁN QUY HOẠCH
- 5.30 CAO ĐỘ THIẾT KẾ TẠI NÚT GIAO (M)
- 3.00 CAO ĐỘ TỰ NHIÊN TẠI NÚT GIAO (M)

*CƠ QUAN CHỦ QUẢN:
 ỦY BAN NHÂN DÂN TP. PHAN RANG - THÁP CHÀM
 CƠ QUAN THẨM ĐỊNH:
 PHÒNG QUẢN LÝ ĐÔ THỊ TP. PHAN RANG - THÁP CHÀM


BAN QUẢN LÝ CÁC DỰ ÁN XÂY DỰNG HẠ TẦNG ĐÔ THỊ - SỞ XÂY DỰNG

CÔNG TRÌNH: ĐIA ĐIỂM
 QUY HOẠCH CHI TIẾT XÂY DỰNG TỶ LỆ 1/500 KHU DÂN CƯ HAI BÊN TUYẾN ĐƯỜNG DẪN PHÍA

TÊN BẢN VẼ:
 BẢN ĐỒ QUY HOẠCH HỆ THỐNG CÁC TRỤC ĐƯỜNG GIAO THÔNG
 (TRƯỚC KHI ĐIỀU CHỈNH COTE QUY HOẠCH GIAO THÔNG)



CÔNG TY TNHH ĐẦU TƯ & THƯƠNG MẠI MIỀN NHỰT ĐỎ
